



FV 450 Eidsborgvegen Vrengen bru

Tokke Kommune


TEKNISKE DATA

Fra - til profil:	0 - 375
Dimensjoneringsklasse:	Punktutbedring
Fartsgrense (ÅDT):	60 Km/t
Trafikkgrunnlag:	700 ÅDT




Overbygning kjørebane

M = 1:10

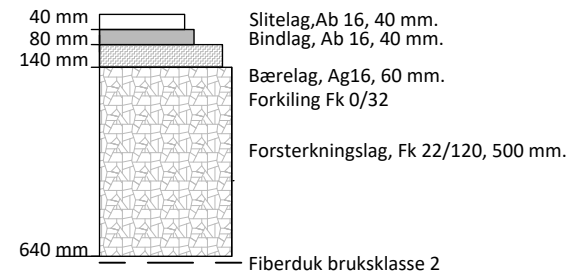


Overbygning avkjørsler


M = 1:10

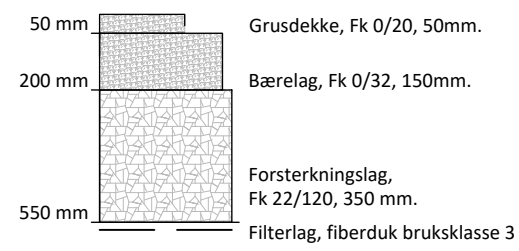


Prinsipp Lengdespleis M= 1:40

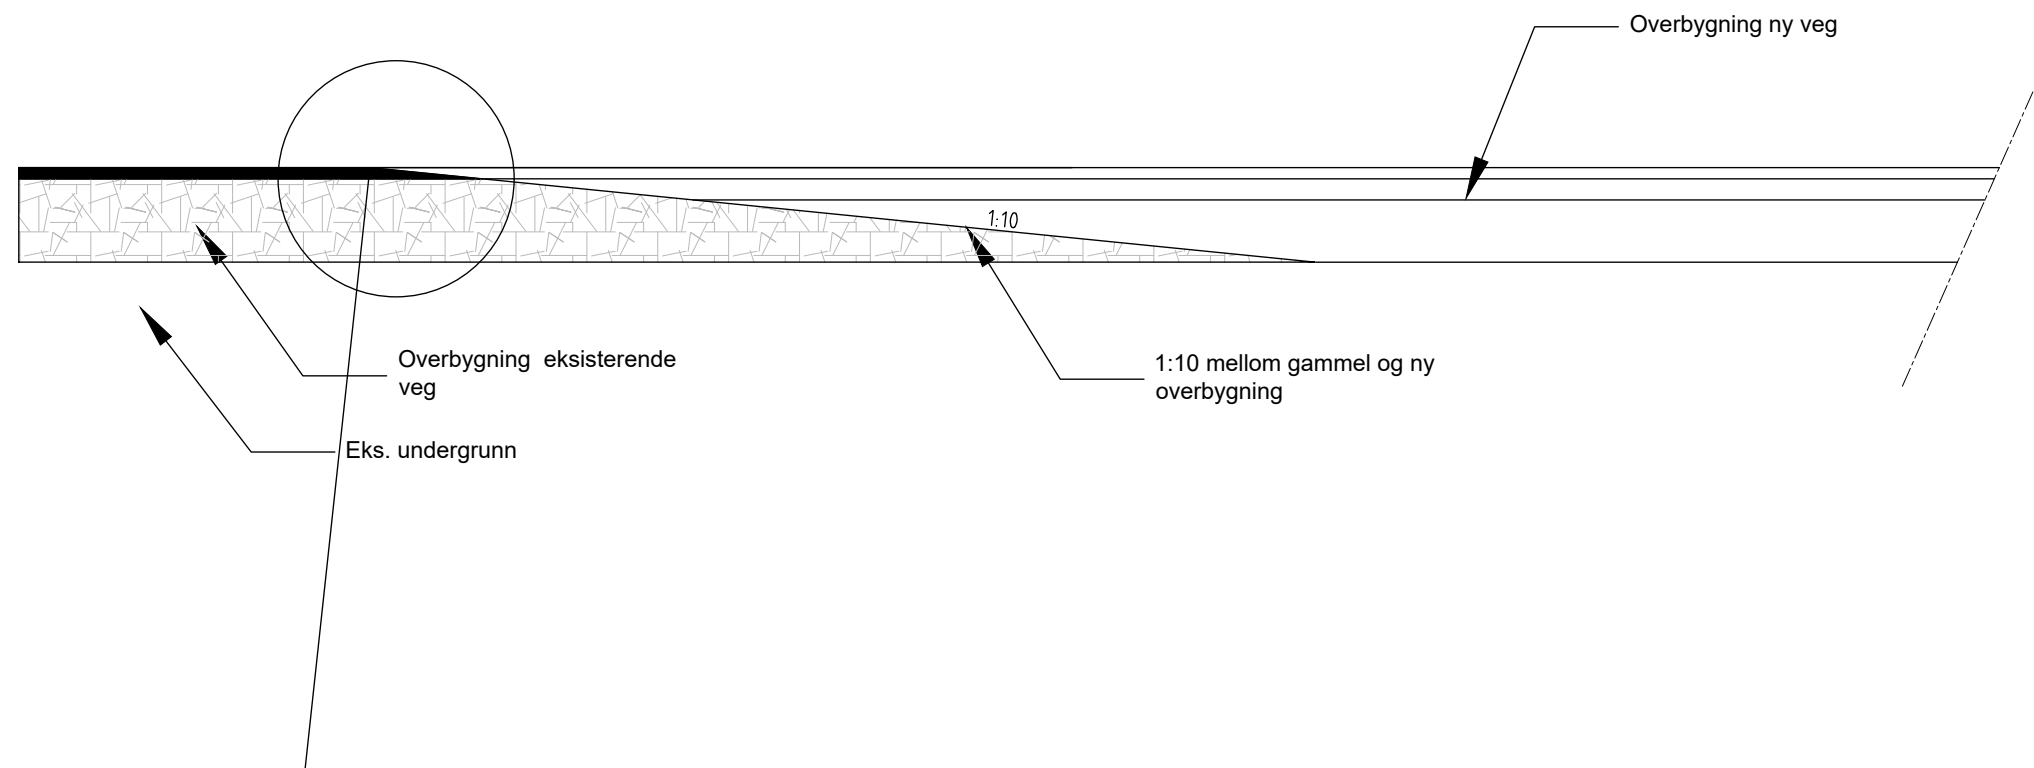

Detalj fortanning 1:10

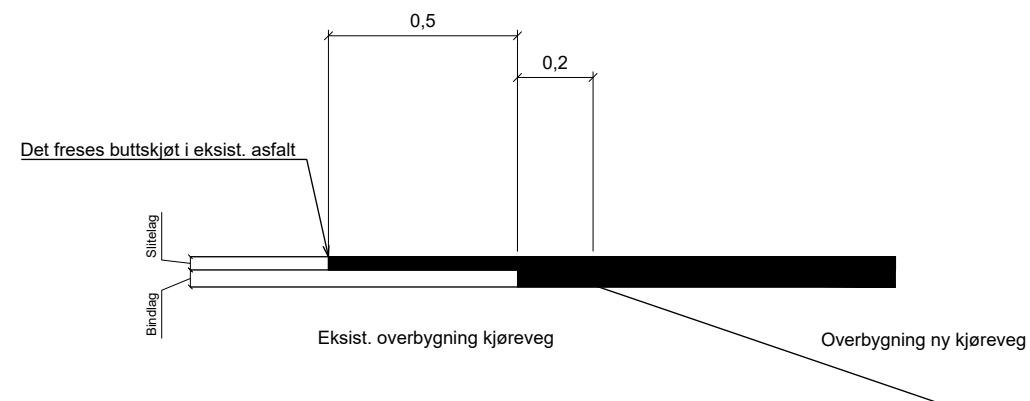

B					
A					
Revisjon	Revisjonen gjelder	Utarb	Kontr	Godkjent	Rev. dato
Godkjent som arbeidstegning ifølge notat fra Vegdirektoratet		Arkivref.			
		Tegningsdato	08.05.2026		
		Bestiller	TFK-SAMF-VU		
		Produsert for	TFK		
		Produsert av	TFK-SAMF-VU		
		Prosjektnummer	i7042038		
		Prosjektfasennummer	i5322408_r		
		Arkivreferanse			
		Målestokk A3-format	Som vist		
		Byggersnummer			
		Koordinatsystem	NTM8/NN2000		
Reguleringsplan					
Utarbeidet av	Kontrollert av	Godkjent av	Konsulentarkiv	Tegningsnummer /	revisjonsbokstav
CRIVAL	HELNOR	HELNOR		F001	

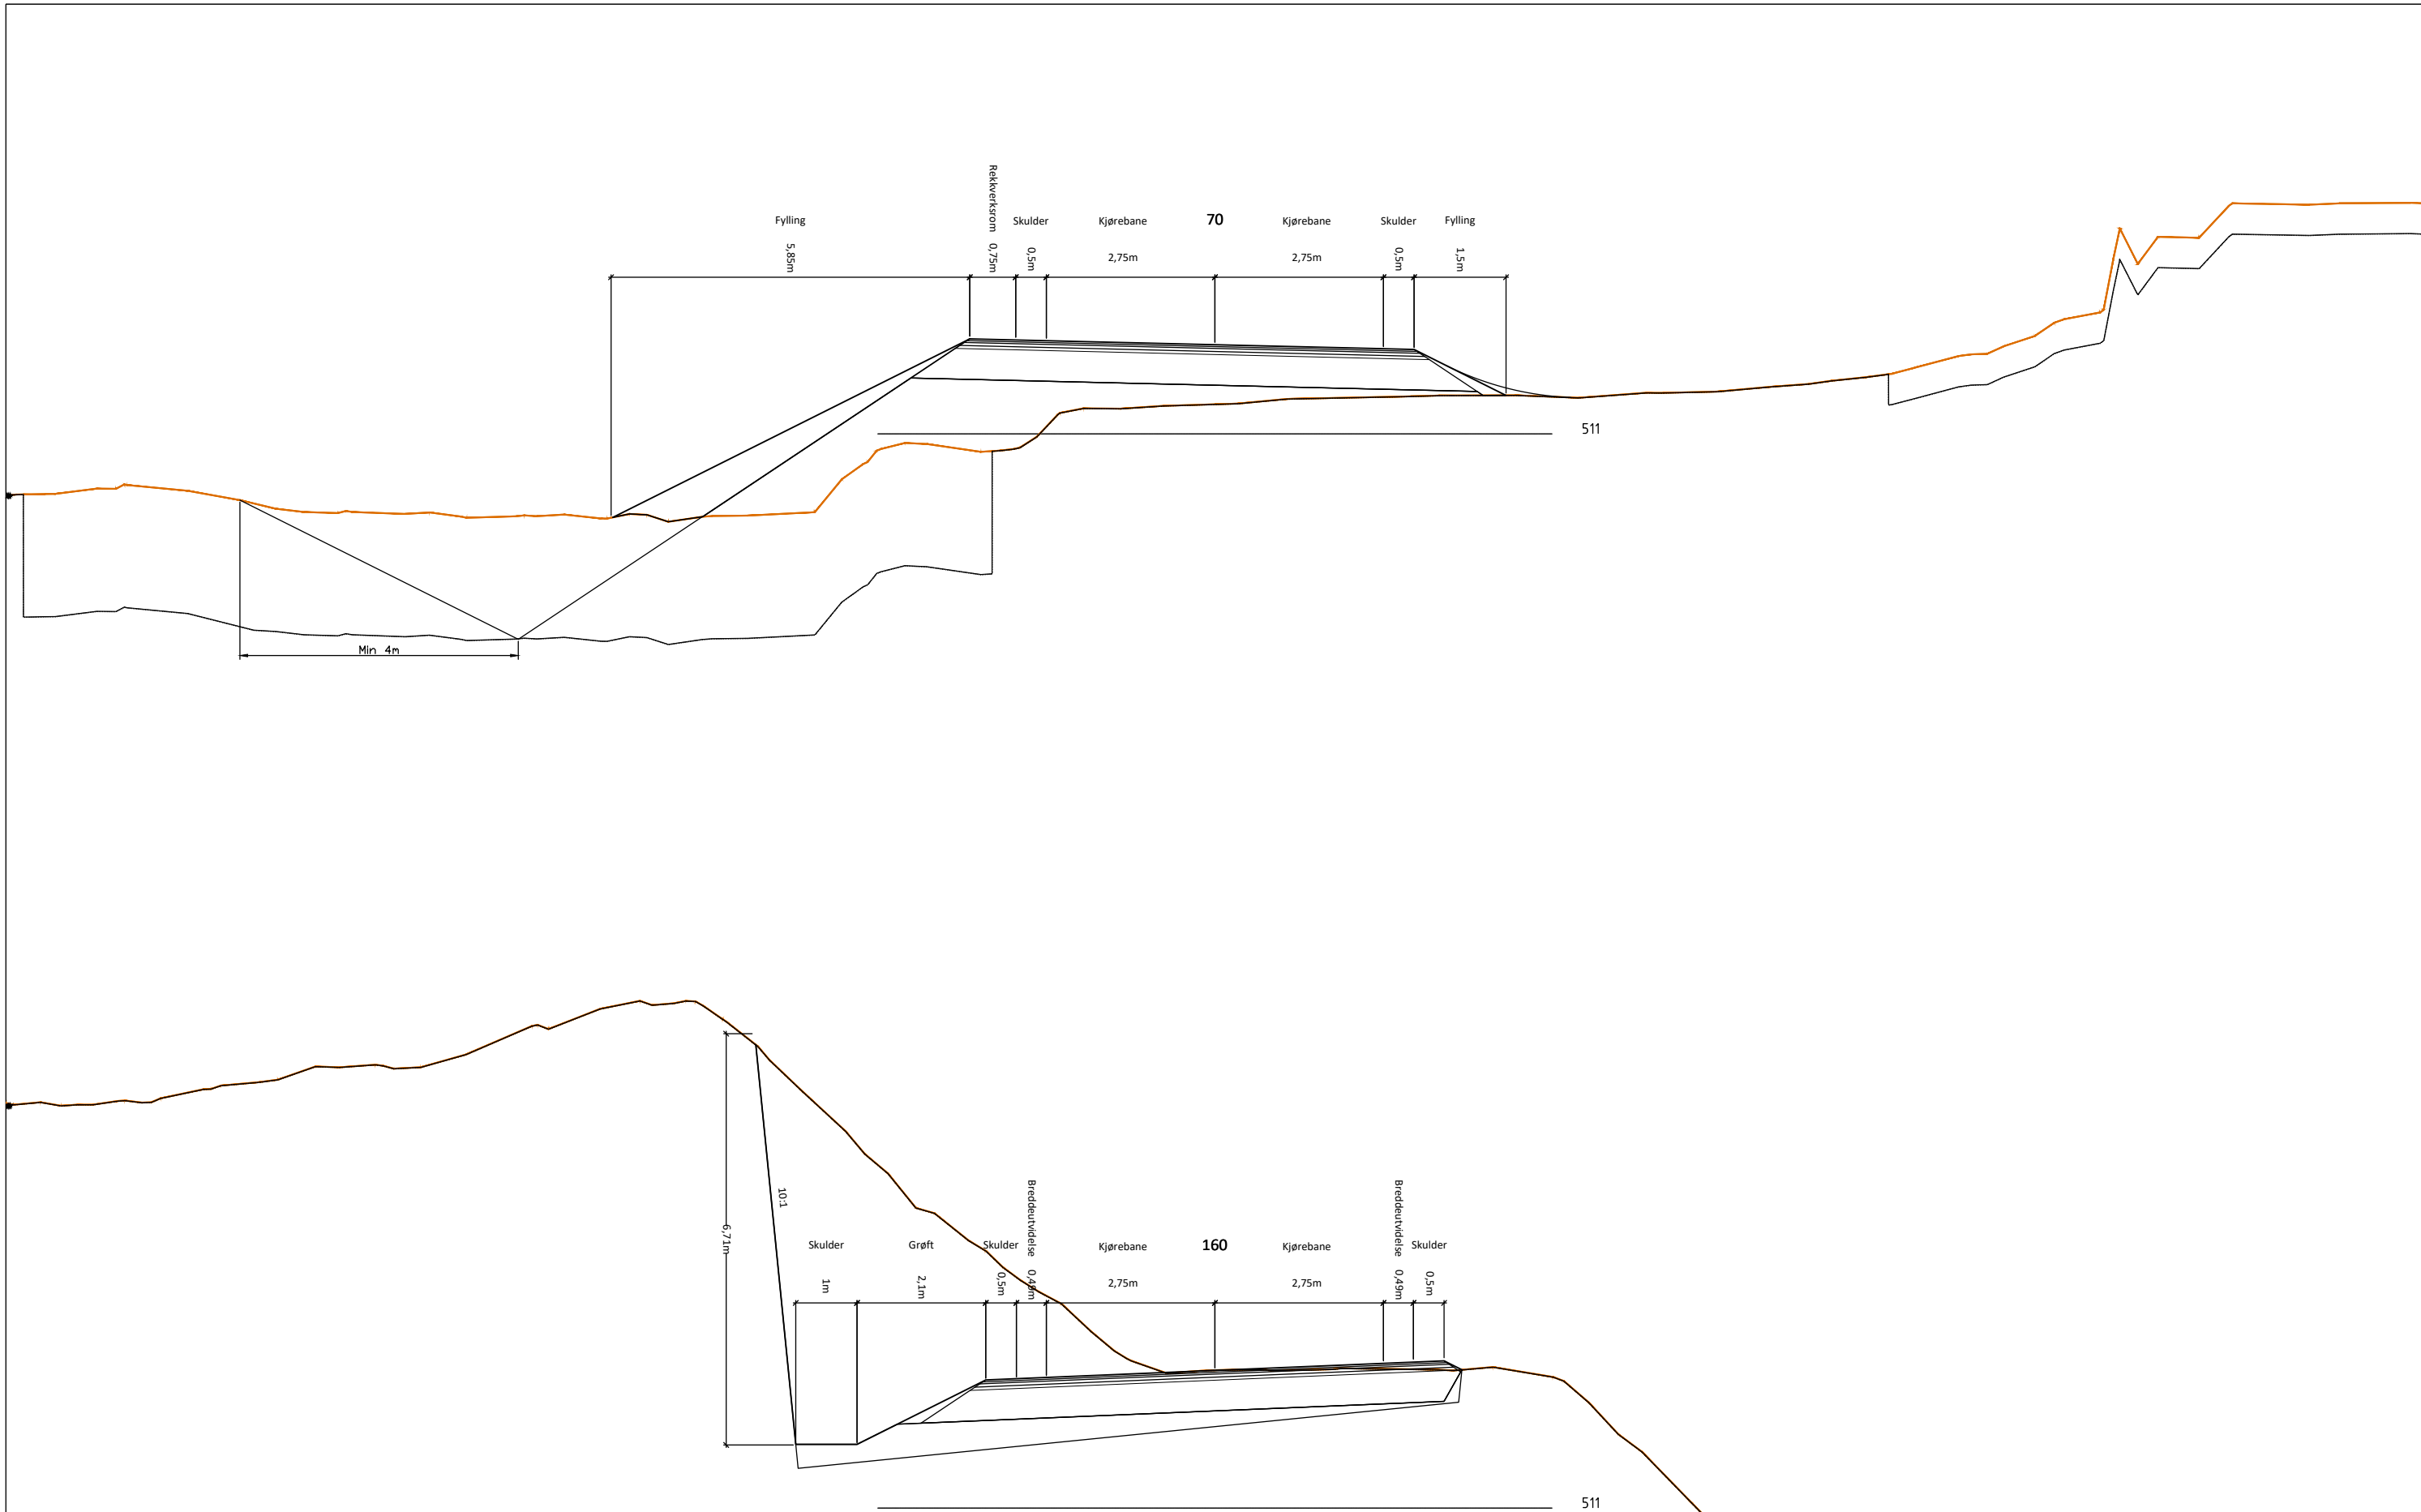

B					
A					
Revisjon	Revisjonen gjelder	Utarb	Kontr	Godkjent	Rev. dato
		Tegningsdato	08.05.2026		
Fv 450 Eidsborgvegen		Bestiller	TFK-SAMF-VU		
Vrengen bru		Produsert for	TFK		
Normalprofil		Produsert av	TFK-SAMF-VU		
		Prosjektnummer	i7042038		
		Prosjektfasennummer	i5322408_r		
		Arkivreferanse			
		Målestokk A3-format	1:50		
Reguleringsplan		Koordinatsystem	NTM8/NN2000		
Utarbeidet av	Kontrollert av	Godkjent av	Konsulentarkiv		
CRIVAL	HELNOR	HELNOR	Tegningsnummer / revisjonsbokstav		
			F002		